

**Blad B123 : Plattegronden, gevels, doorsneden etc.**

**Type uitvoering : Keramic**

**Gewijzigd:**

Blad: Datum: Door: Opmerking:




**definitief**

**STUDIO  
FRIJ**


project  
werknummer  
bouwplaats  
getekend  
datum

nieuwbouw leefstudio  
00167  
damwâld  
w. van dijk  
05-12-2019

**B123**

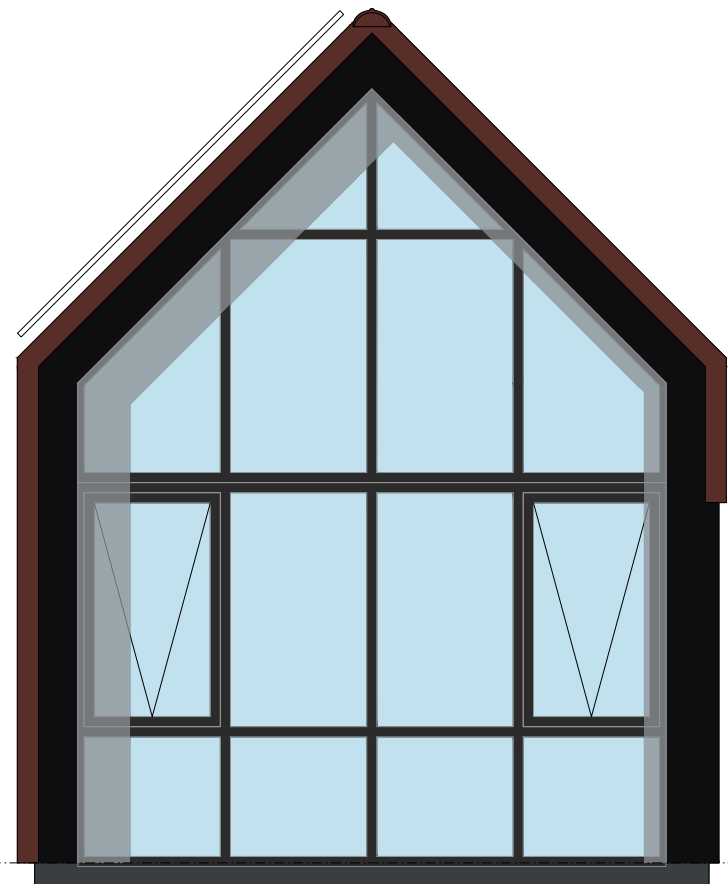


**voorgevel**


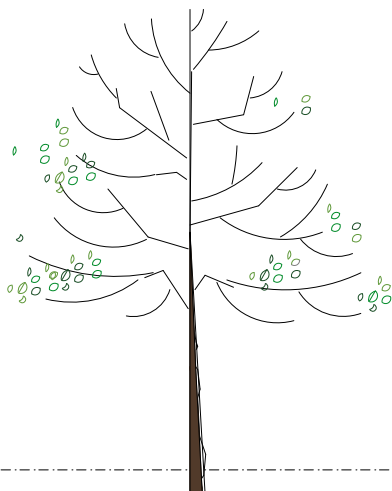


**rechter zijgevel**


Buitenunit warmtepomp


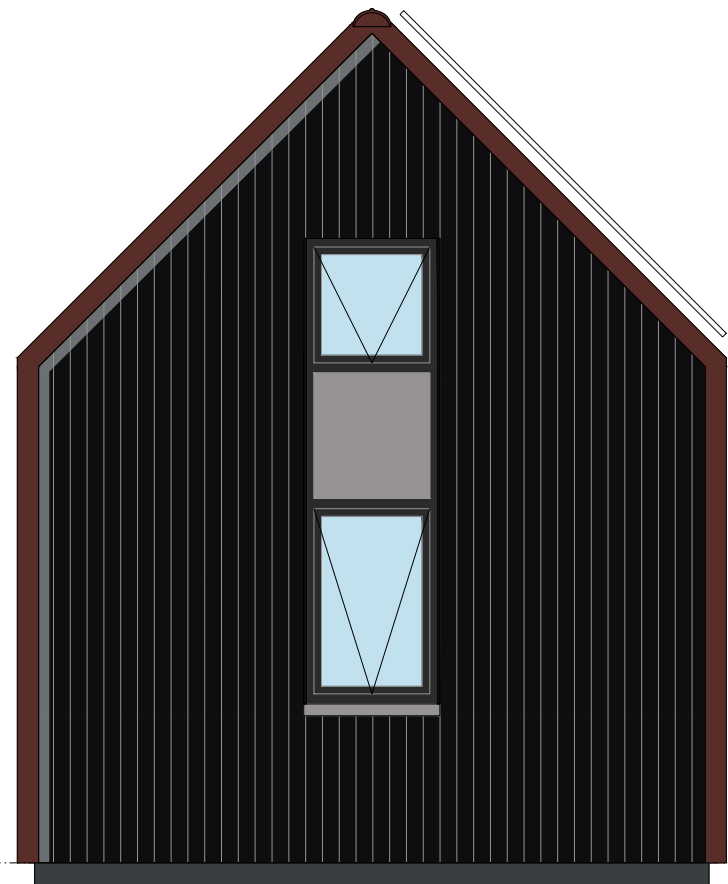


**achtergevel**

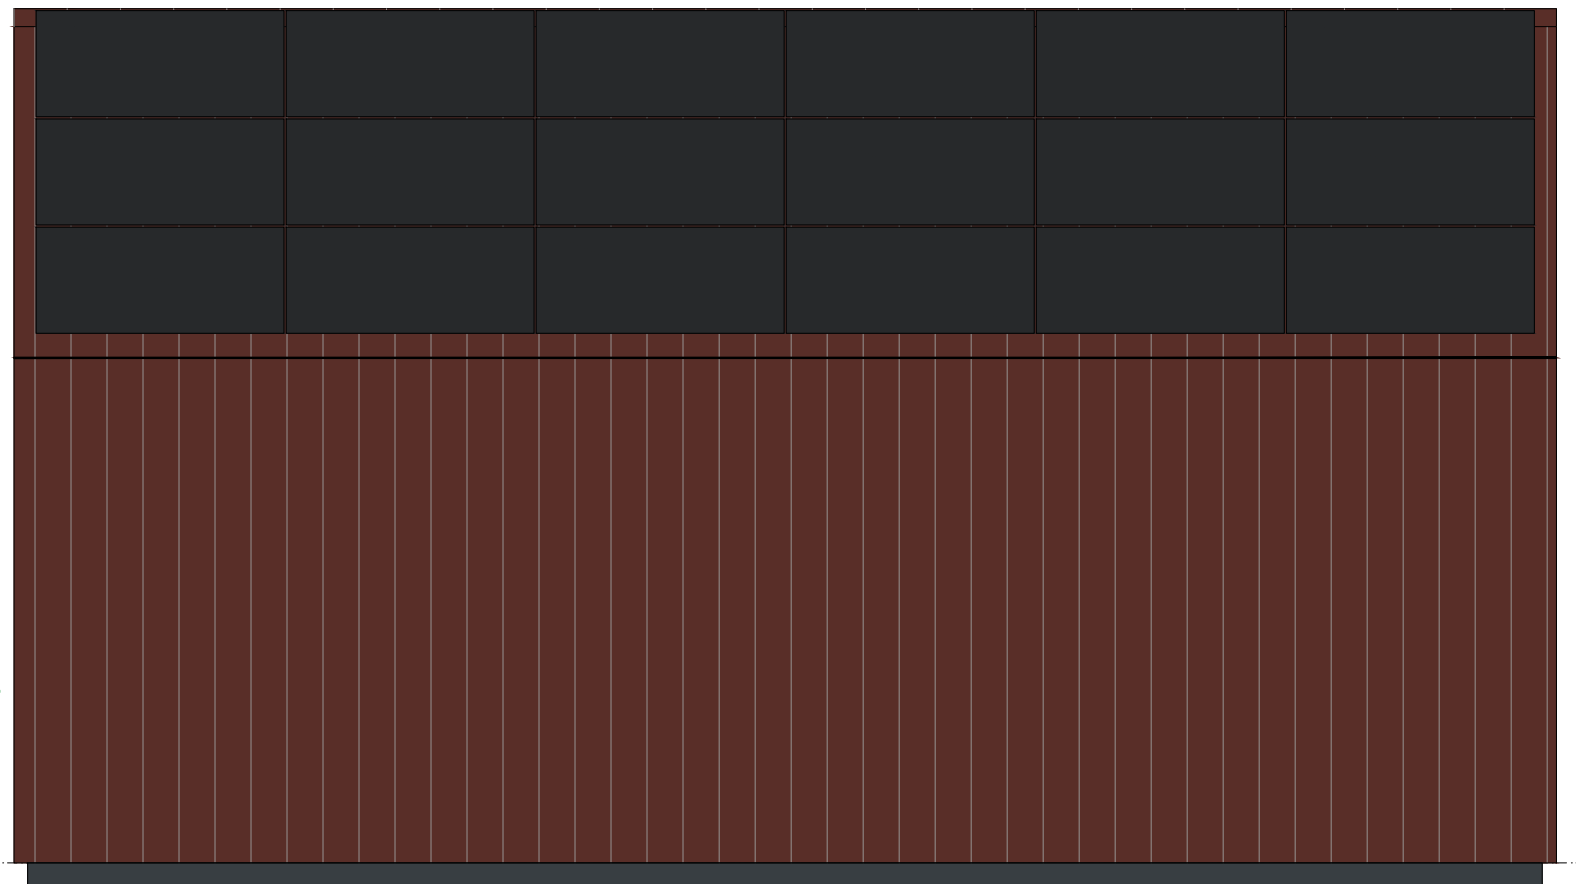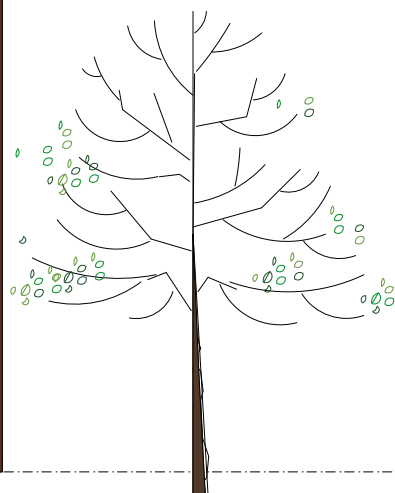

**rechter zijgevel**

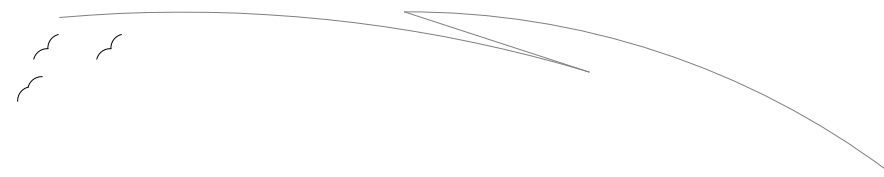

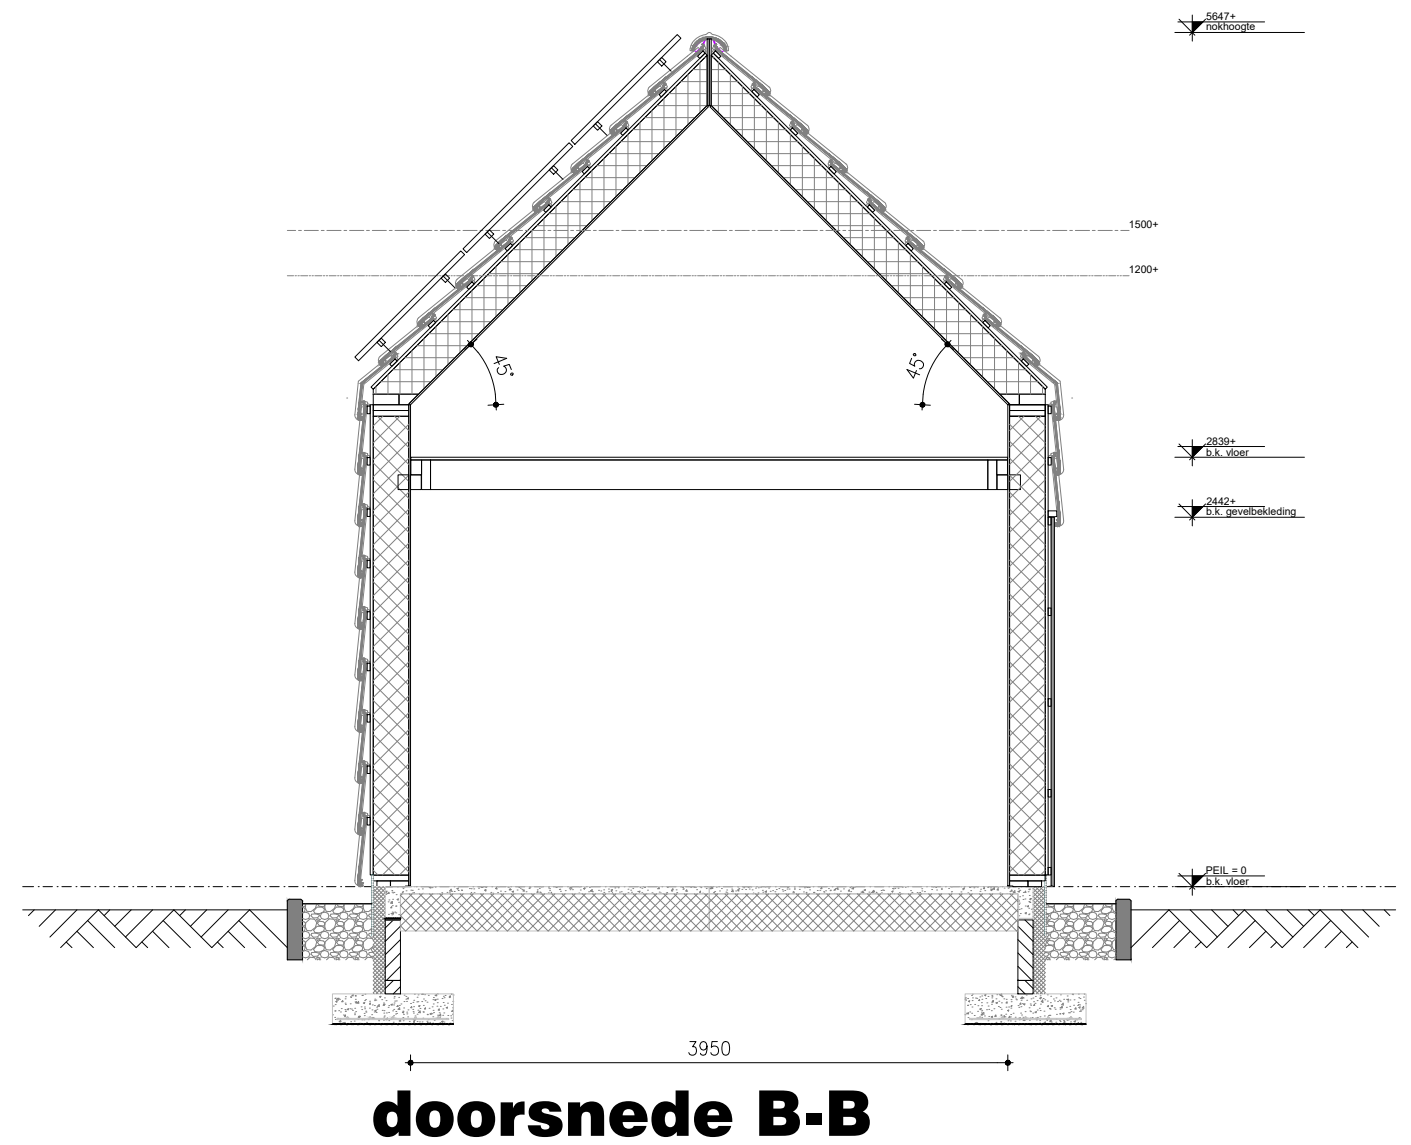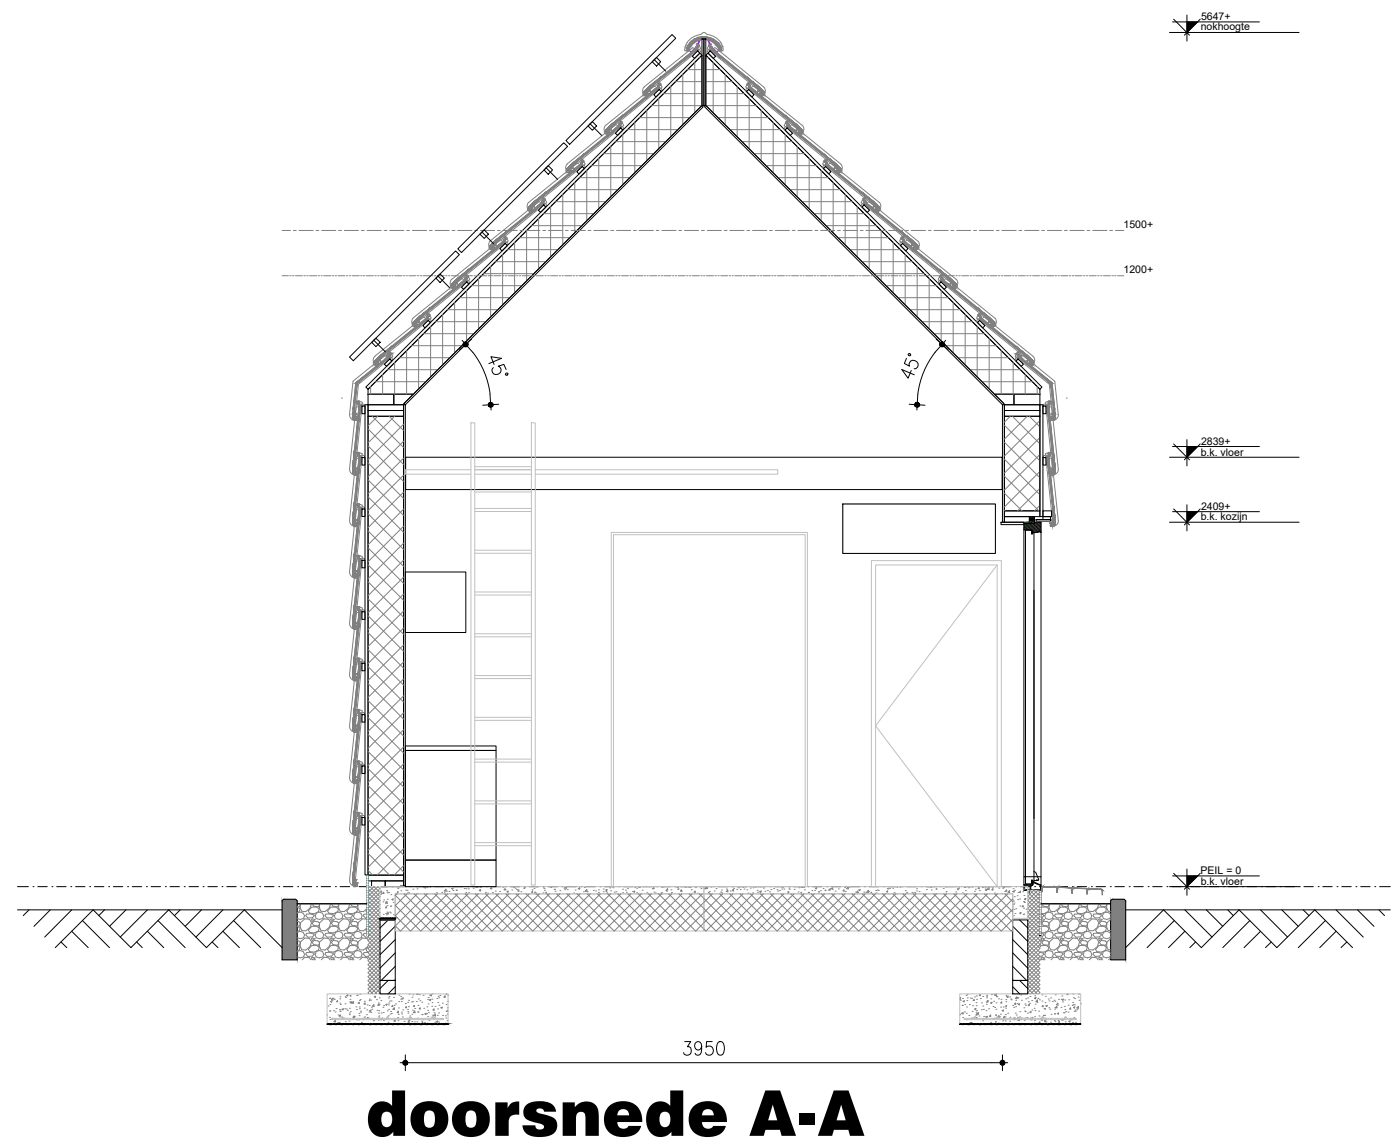

**definitief**


schaal 1:50 - formaat A3

**STUDIO  
FRIJ**

project  
werknummer  
bouwplaats  
getekend  
datum

nieuwbouw leefstudio  
00167  
damwâld  
w. van dijk  
05-12-2019

**B1.3**

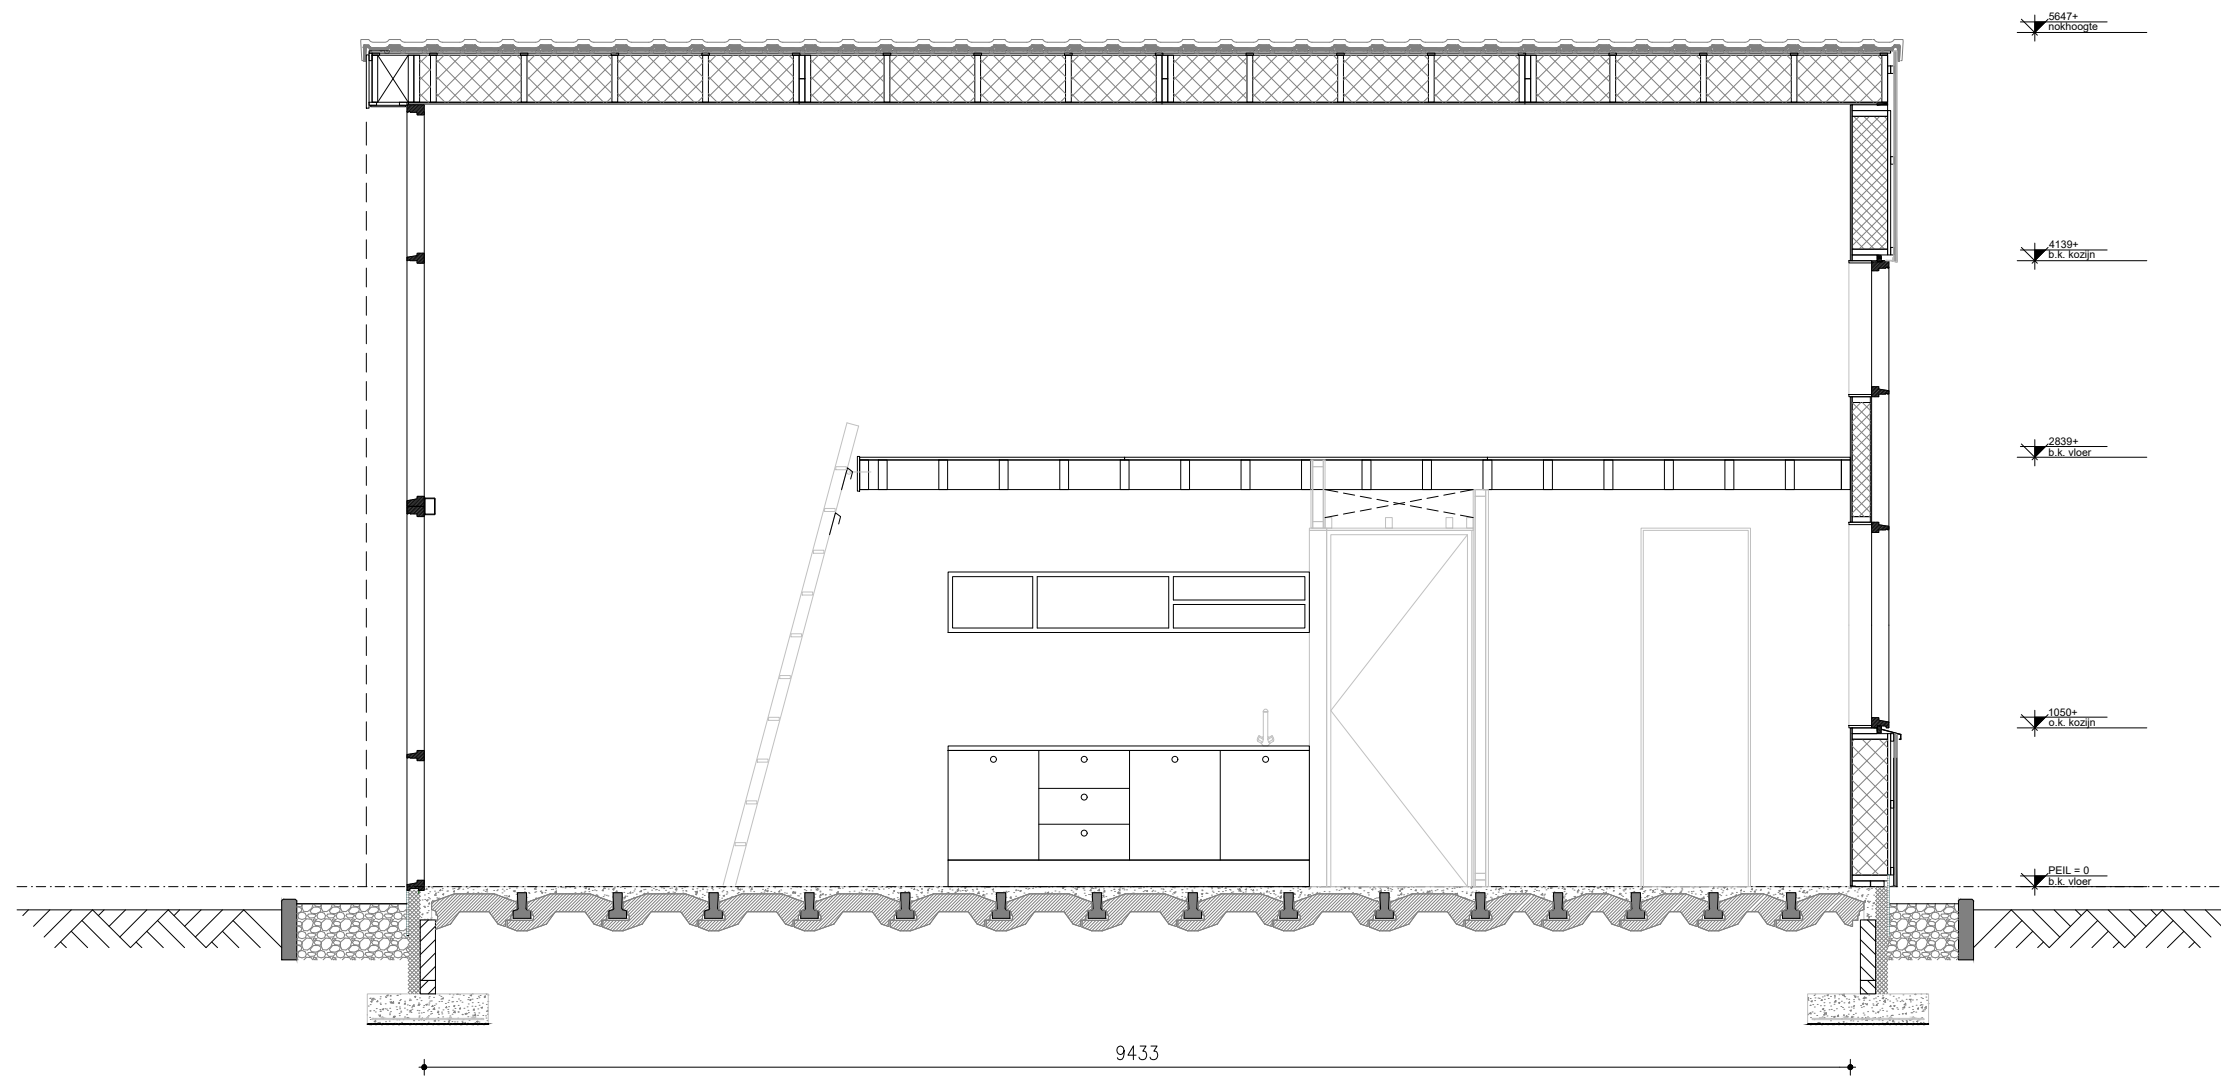

**doorsnede C-C**

**definitief**

schaal 1:50 - formaat A3









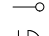
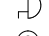



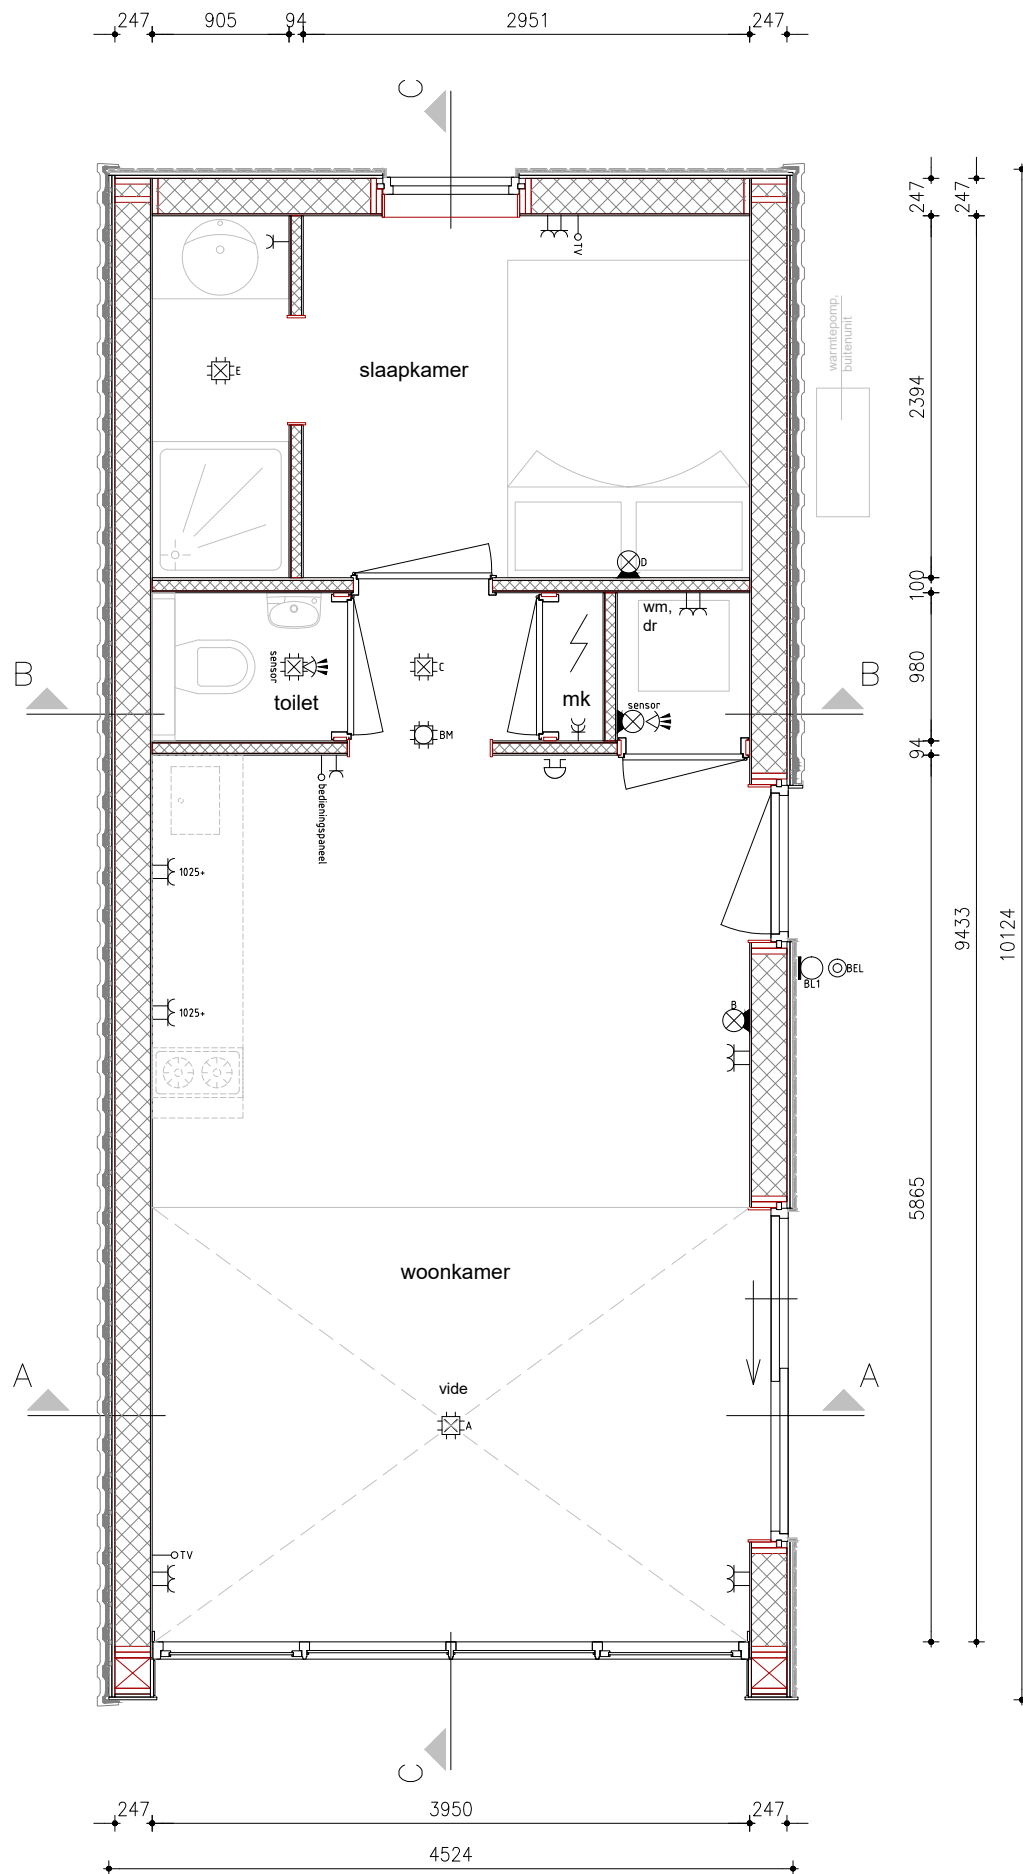
project  
 werknnummer  
 bouwplaats  
 getekend  
 datum

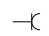nieuwbouw leefstudio  
 00167  
 damwâld  
 w. van dijk  
 05-12-2019

**B1.4**

# Renvooi elektra

-  enkele wandcontactdoos
-  gekoppelde wandcontactdoos
-  dubbele wandcontactdoos (opbouw)
-  brandmelder (NEN2555)
-  lichtpunt
-  binnenlamp wandaansluiting
-  buitenlamp wandaansluiting
-  lichtpunt met sensor
-  loze leiding t.b.v. TV en/of internet
-  deurbel
-  drukknoop deurbel




## begane grond

### definitief

schaal 1:50 - formaat A3

# Renvooi elektra

- |— enkele wandcontactdoos
- |—|— gekoppelde wandcontactdoos
- |—|— dubbele wandcontactdoos (opbouw)
- ⊙<sup>BM</sup> brandmelder (NEN2555)
- ⊙ lichtpunt
- ⊙ binnenlamp wandaansluiting
- ⊙ buitenlamp wandaansluiting
- ⊙ lichtpunt met sensor
- |— loze leiding t.b.v. TV en/of internet
- ⊙ deurbel
- ⊙<sup>BEL</sup> drukknop deurbel

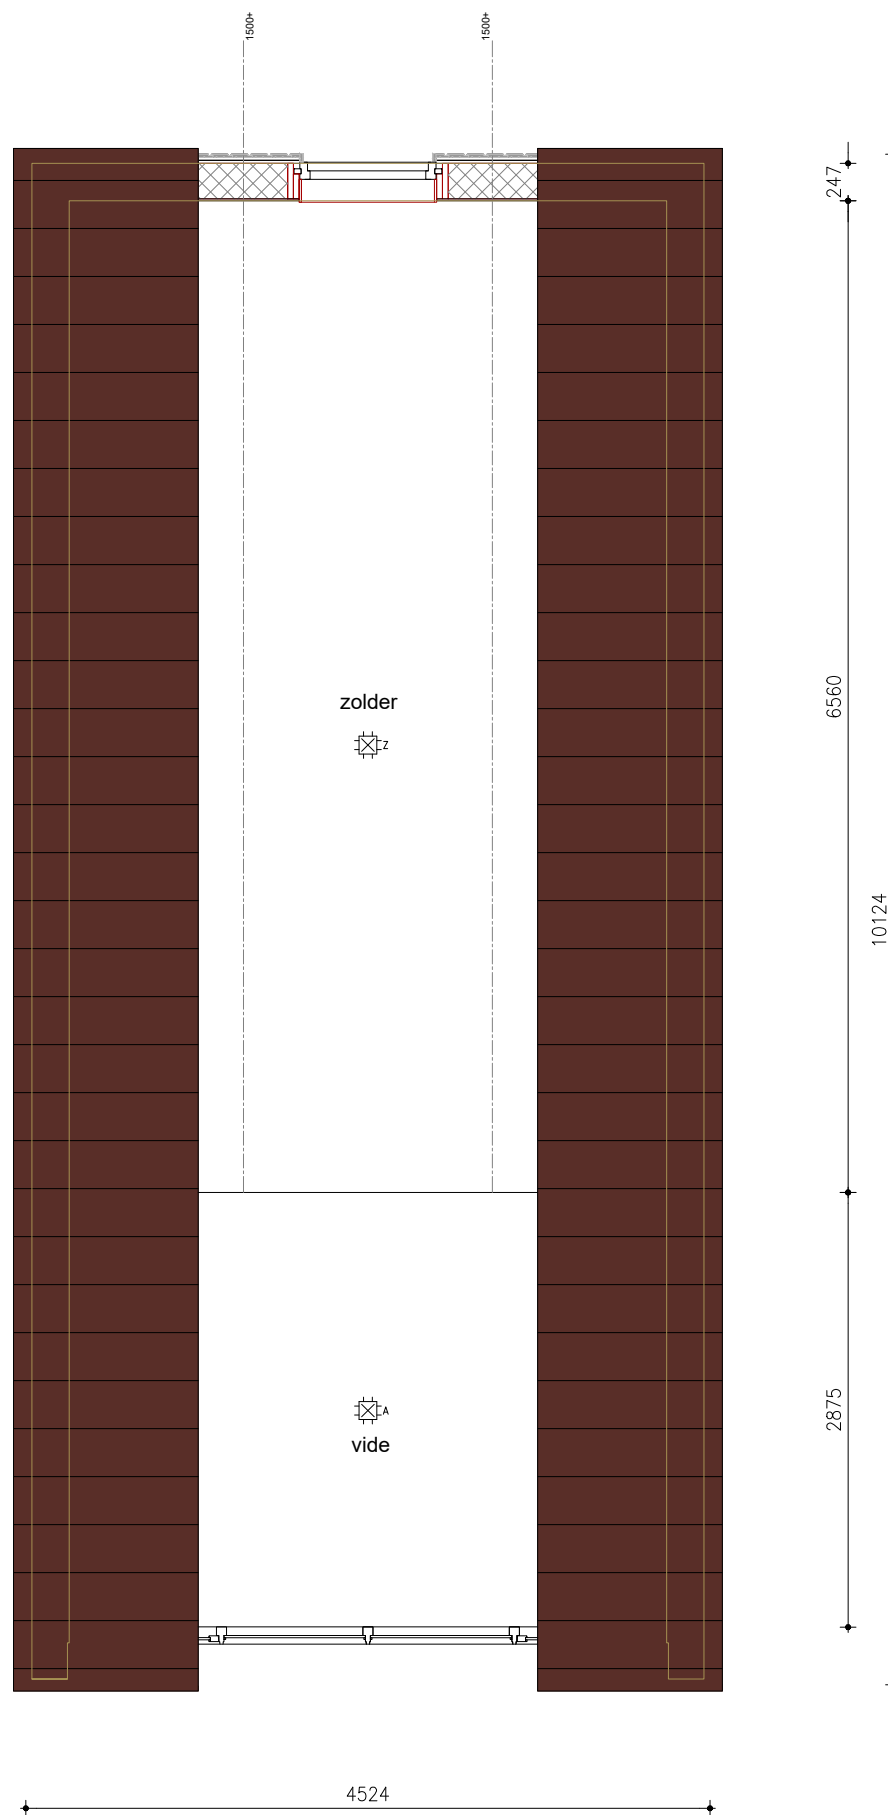

**zolder**

**definitief**

schaal 1:50 - formaat A3

**STUDIO  
FRIJ**

project  
werknummer  
bouwplaats  
getekend  
datum

nieuwbouw leefstudio  
00167  
damwâld  
w. van dijk  
05-12-2019

**B1.6**