

Blad B123 : Plattegronden, gevels, doorsneden etc.

Type uitvoering : Wood

Gewijzigd:

Blad: Datum: Door: Opmerking:




definitief

**STUDIO
FRIJ**



project
werknummer
bouwplaats
getekend
datum

nieuwbouw leefstudio
00167
damwâld
w. van dijk
05-12-2019

B123

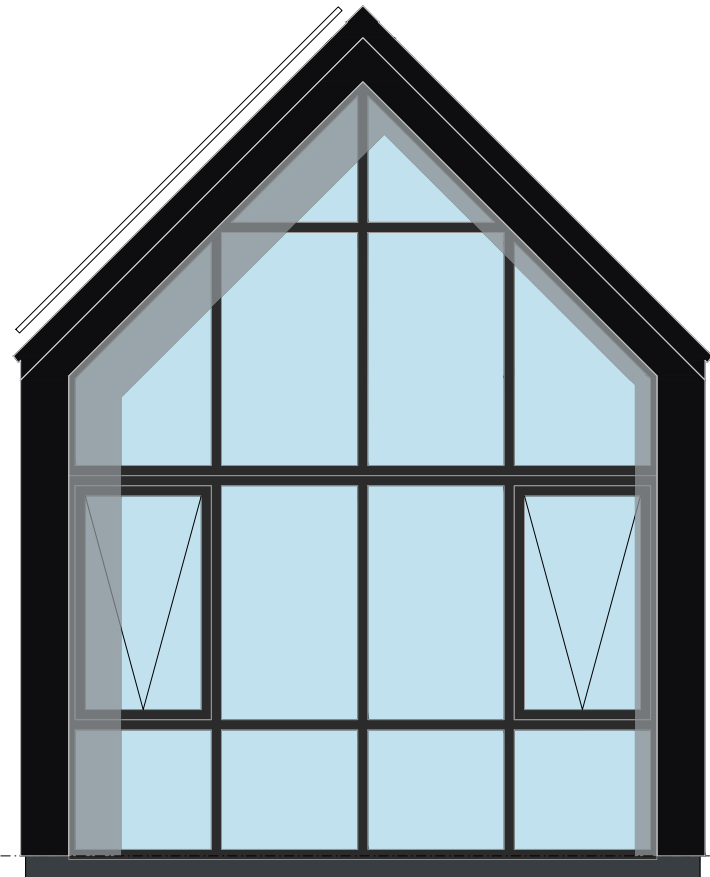

voorgevel

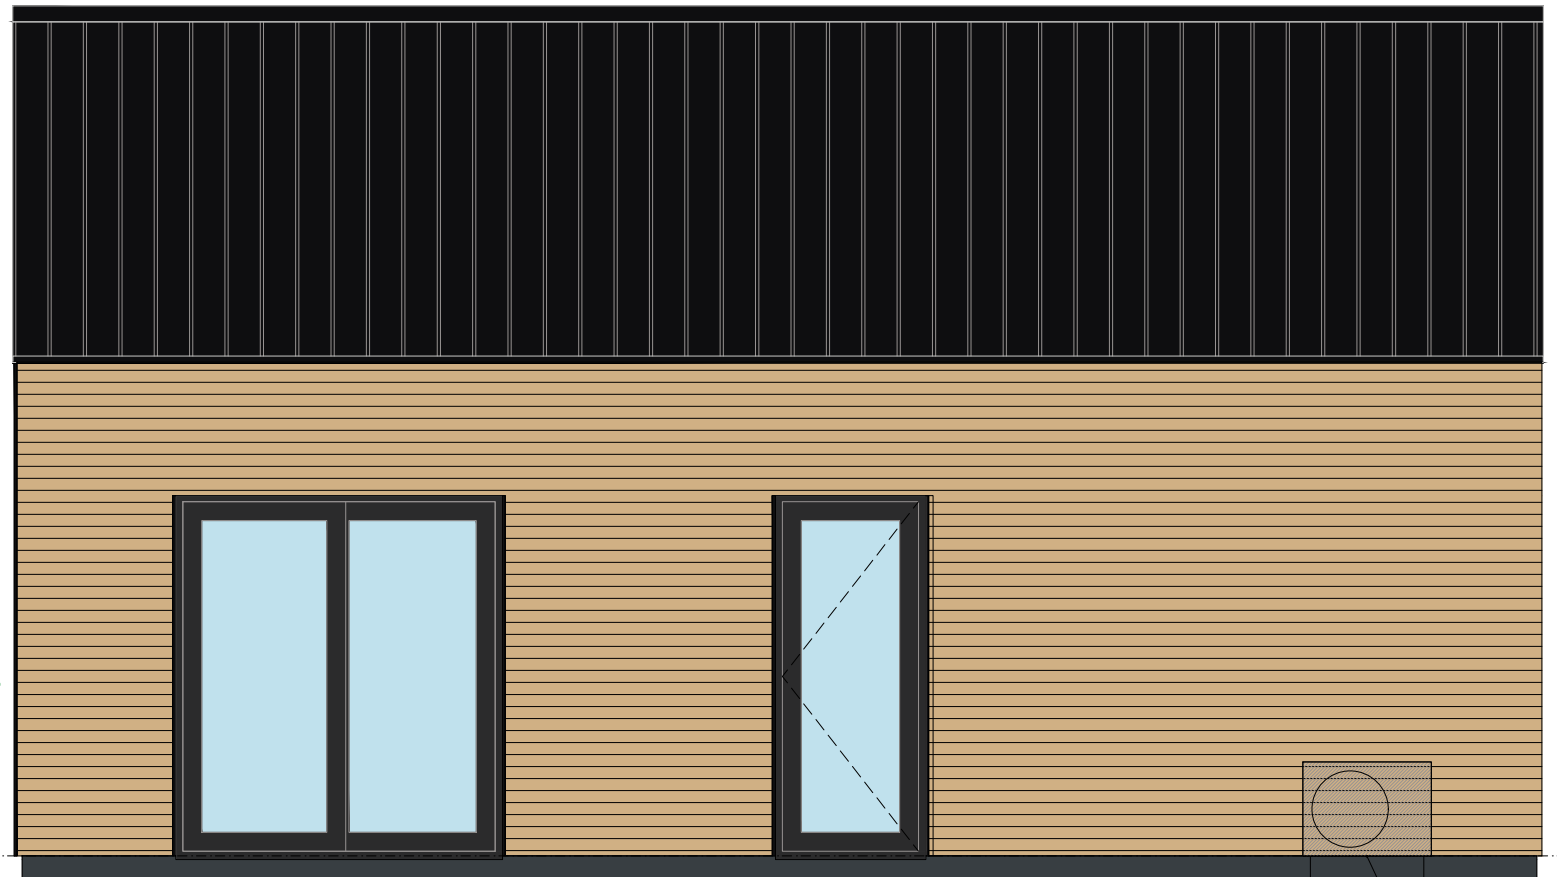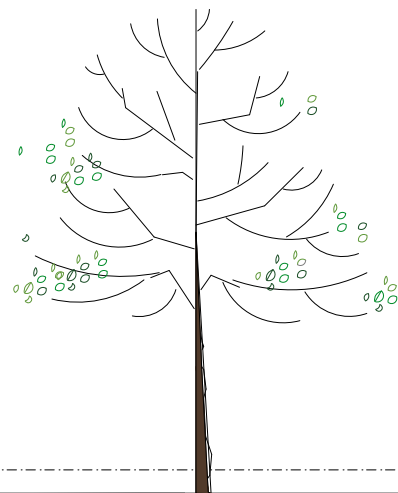

rechter zijgevel

Buitenunit warmtepomp

definitief


schaal 1:50 - formaat A3

**STUDIO
FRIJ**



project
werknummer
bouwplaats
getekend
datum

nieuwbouw leefstudio
00167
damwâld
w. van dijk
05-12-2019



B1.1

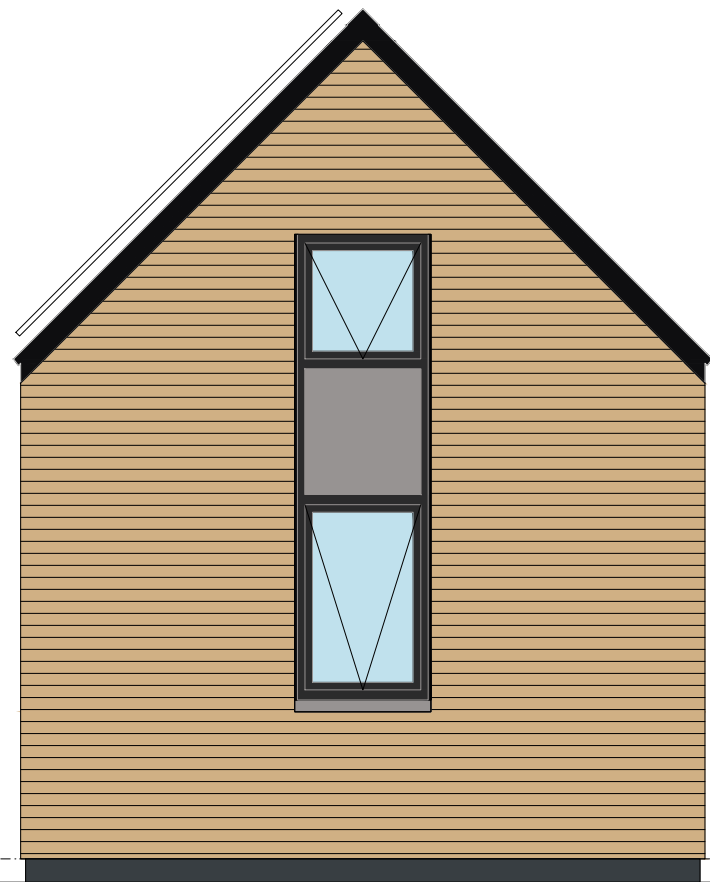

achtergevel

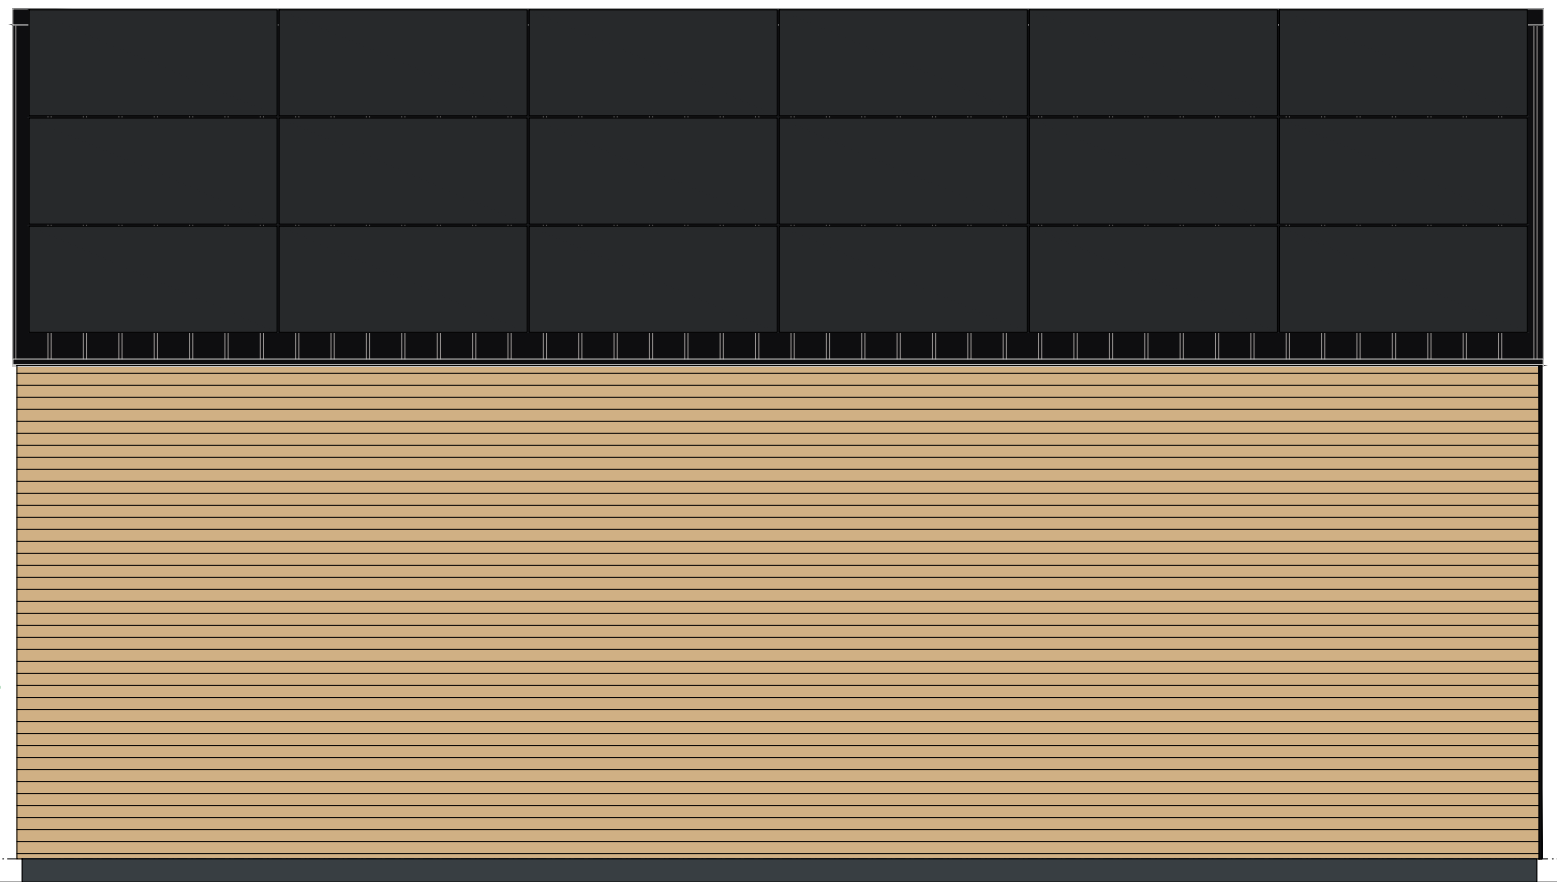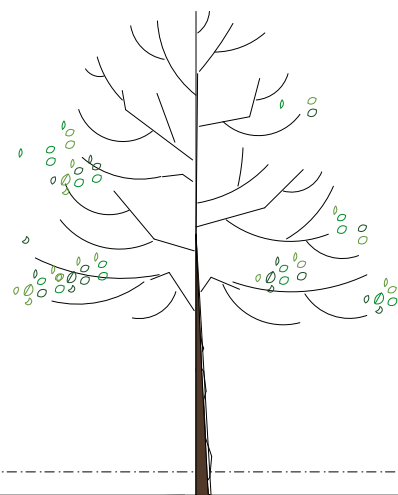

rechter zijgevel

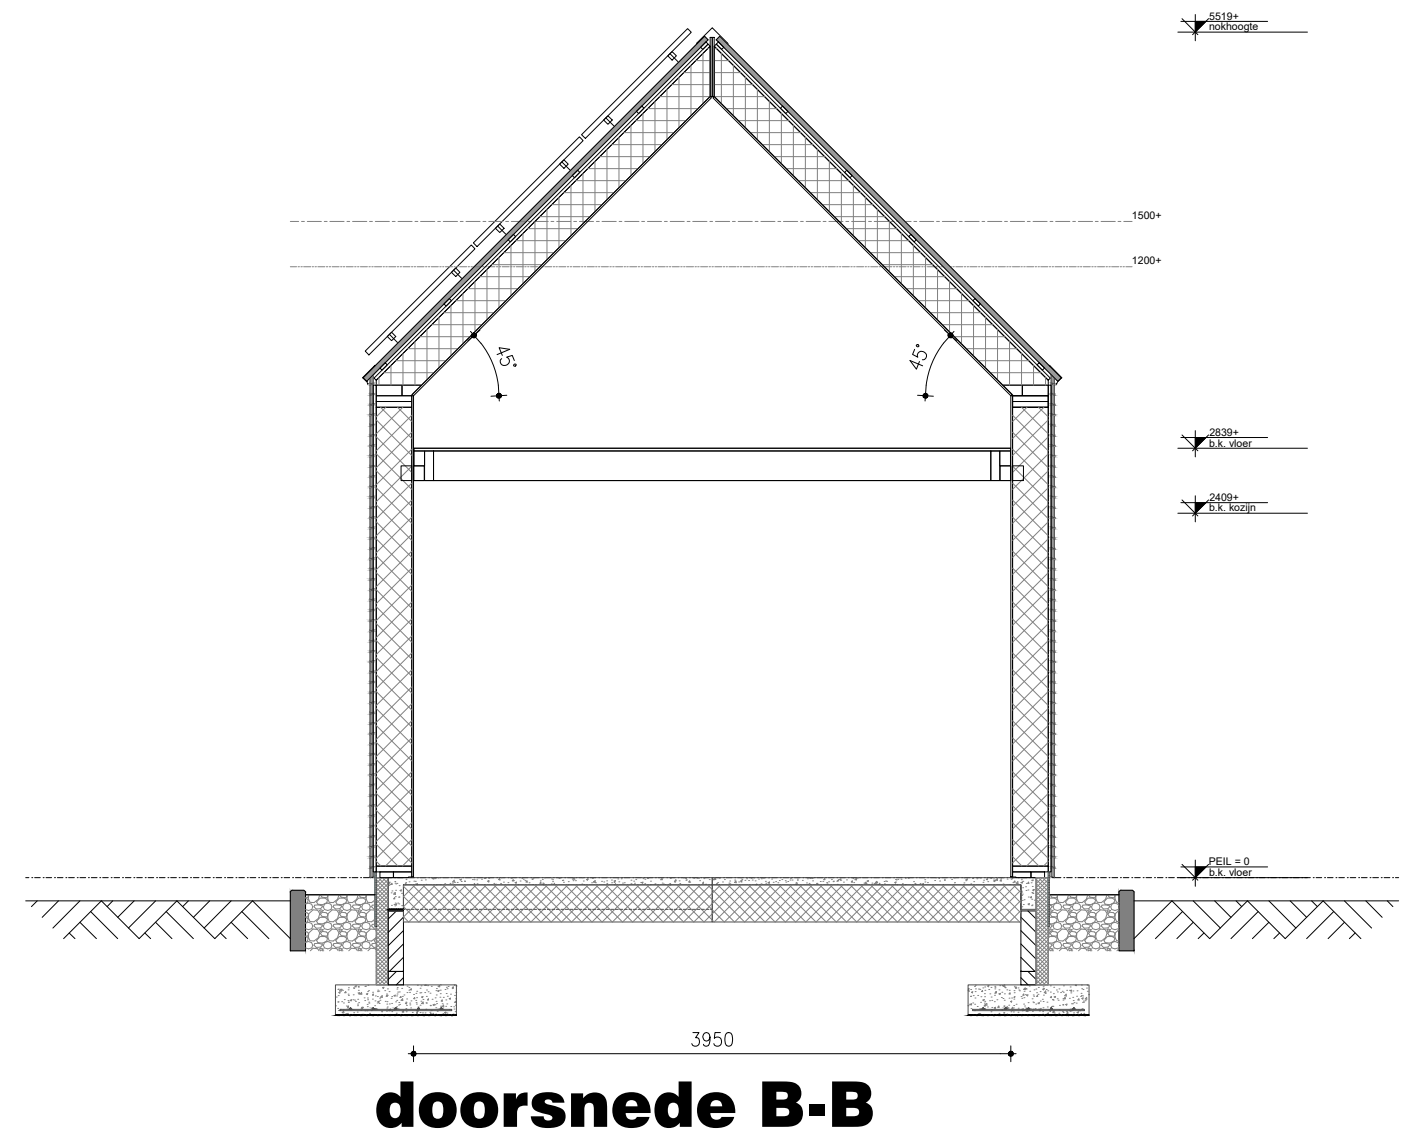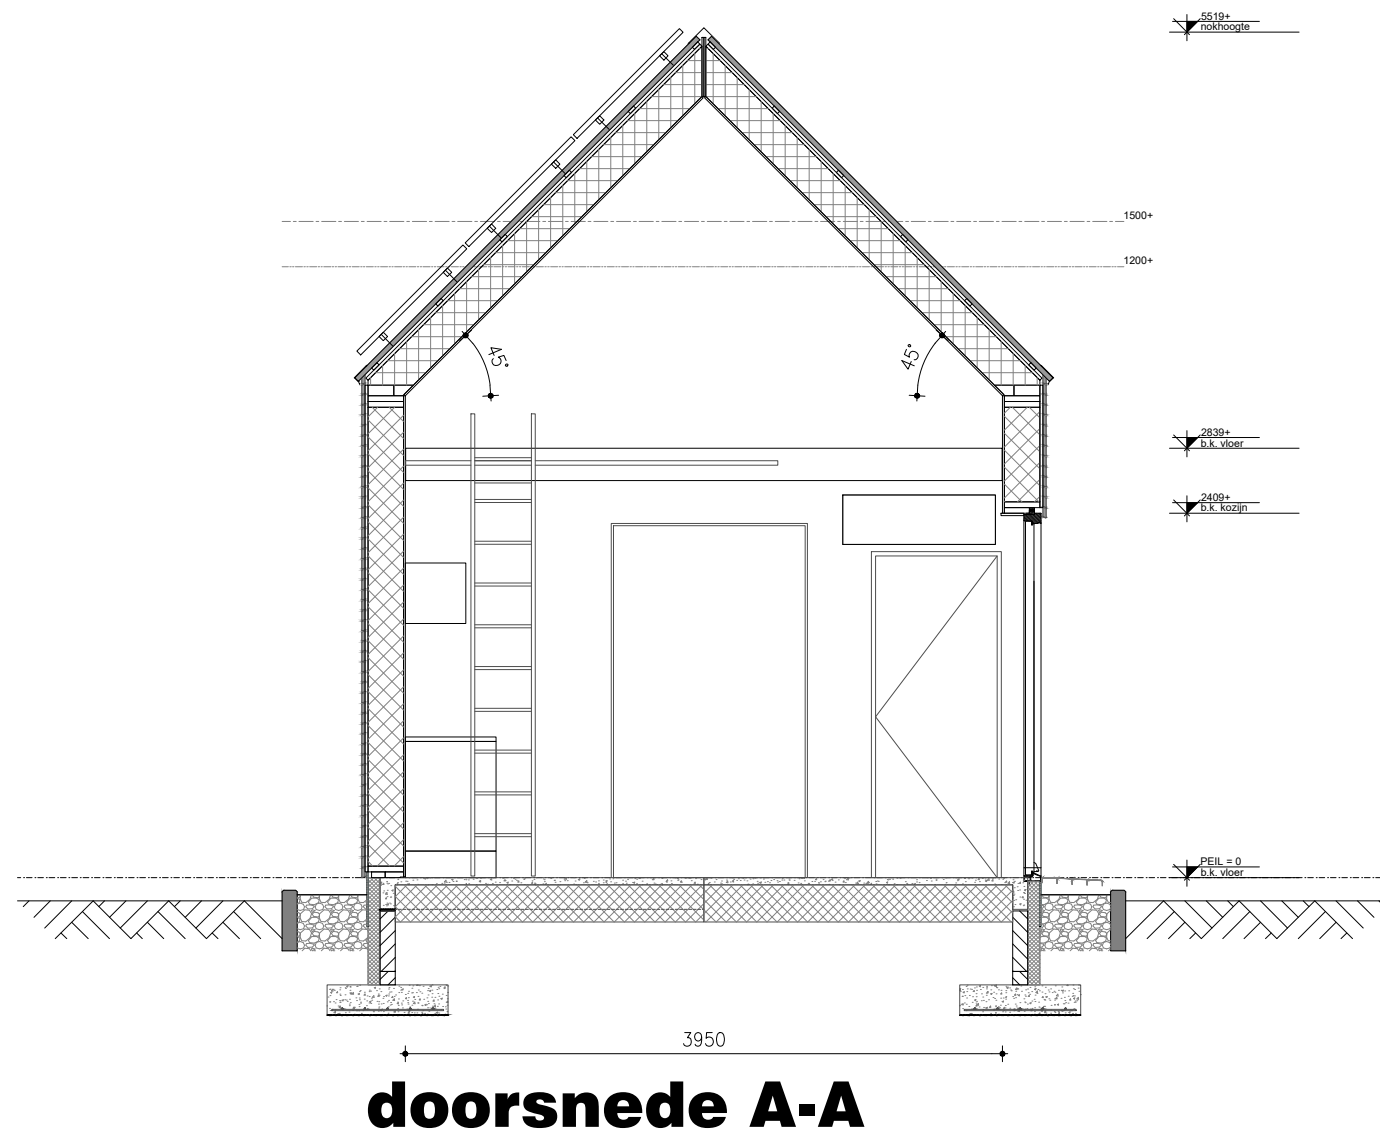

definitief


schaal 1:50 - formaat A3



project
 werknnummer
 bouwplaats
 getekend
 datum

nieuwbouw leefstudio
 00167
 damwâld
 w. van dijk
 05-12-2019

B1.3

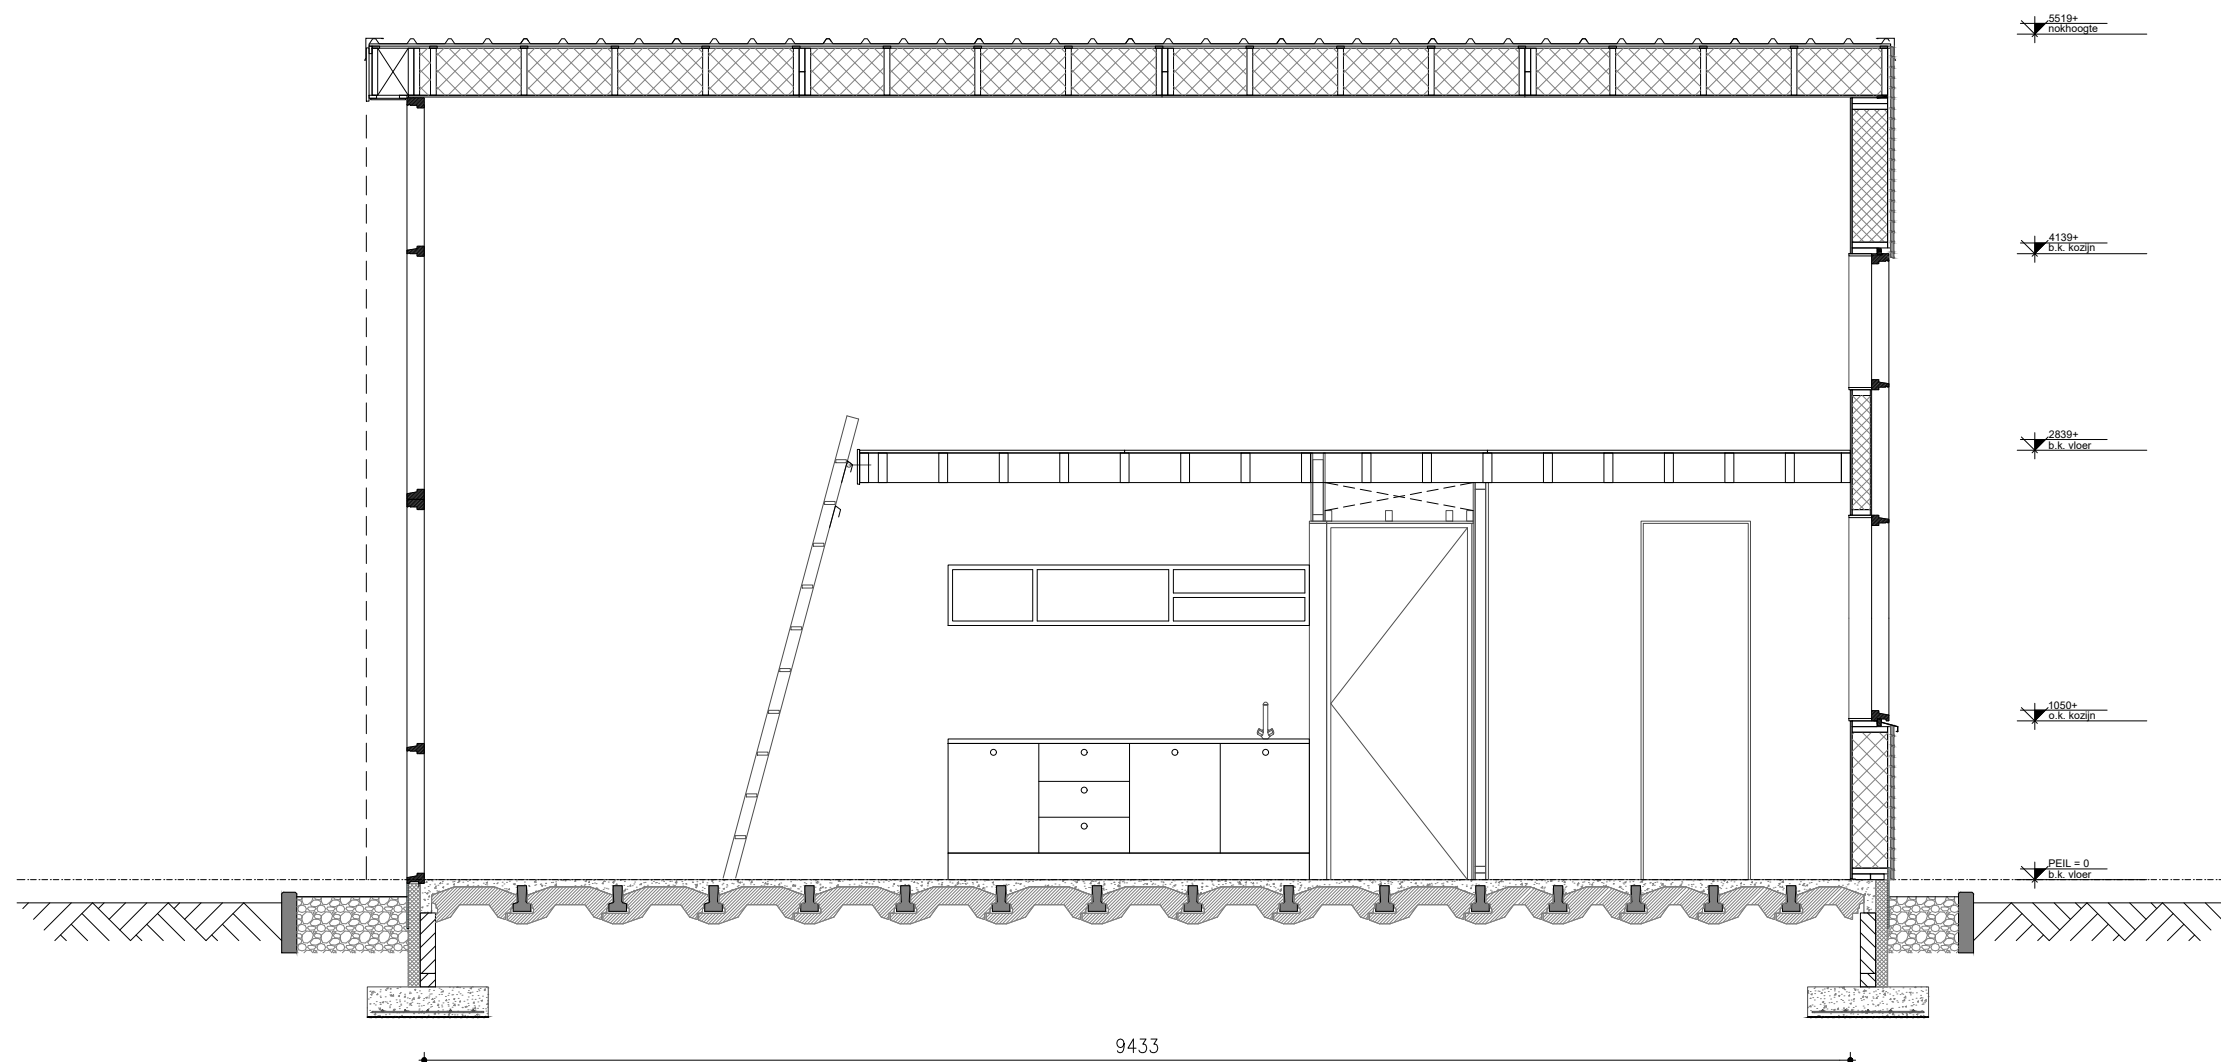

doorsnede C-C

definitief

schaal 1:50 - formaat A3



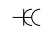





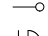
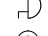



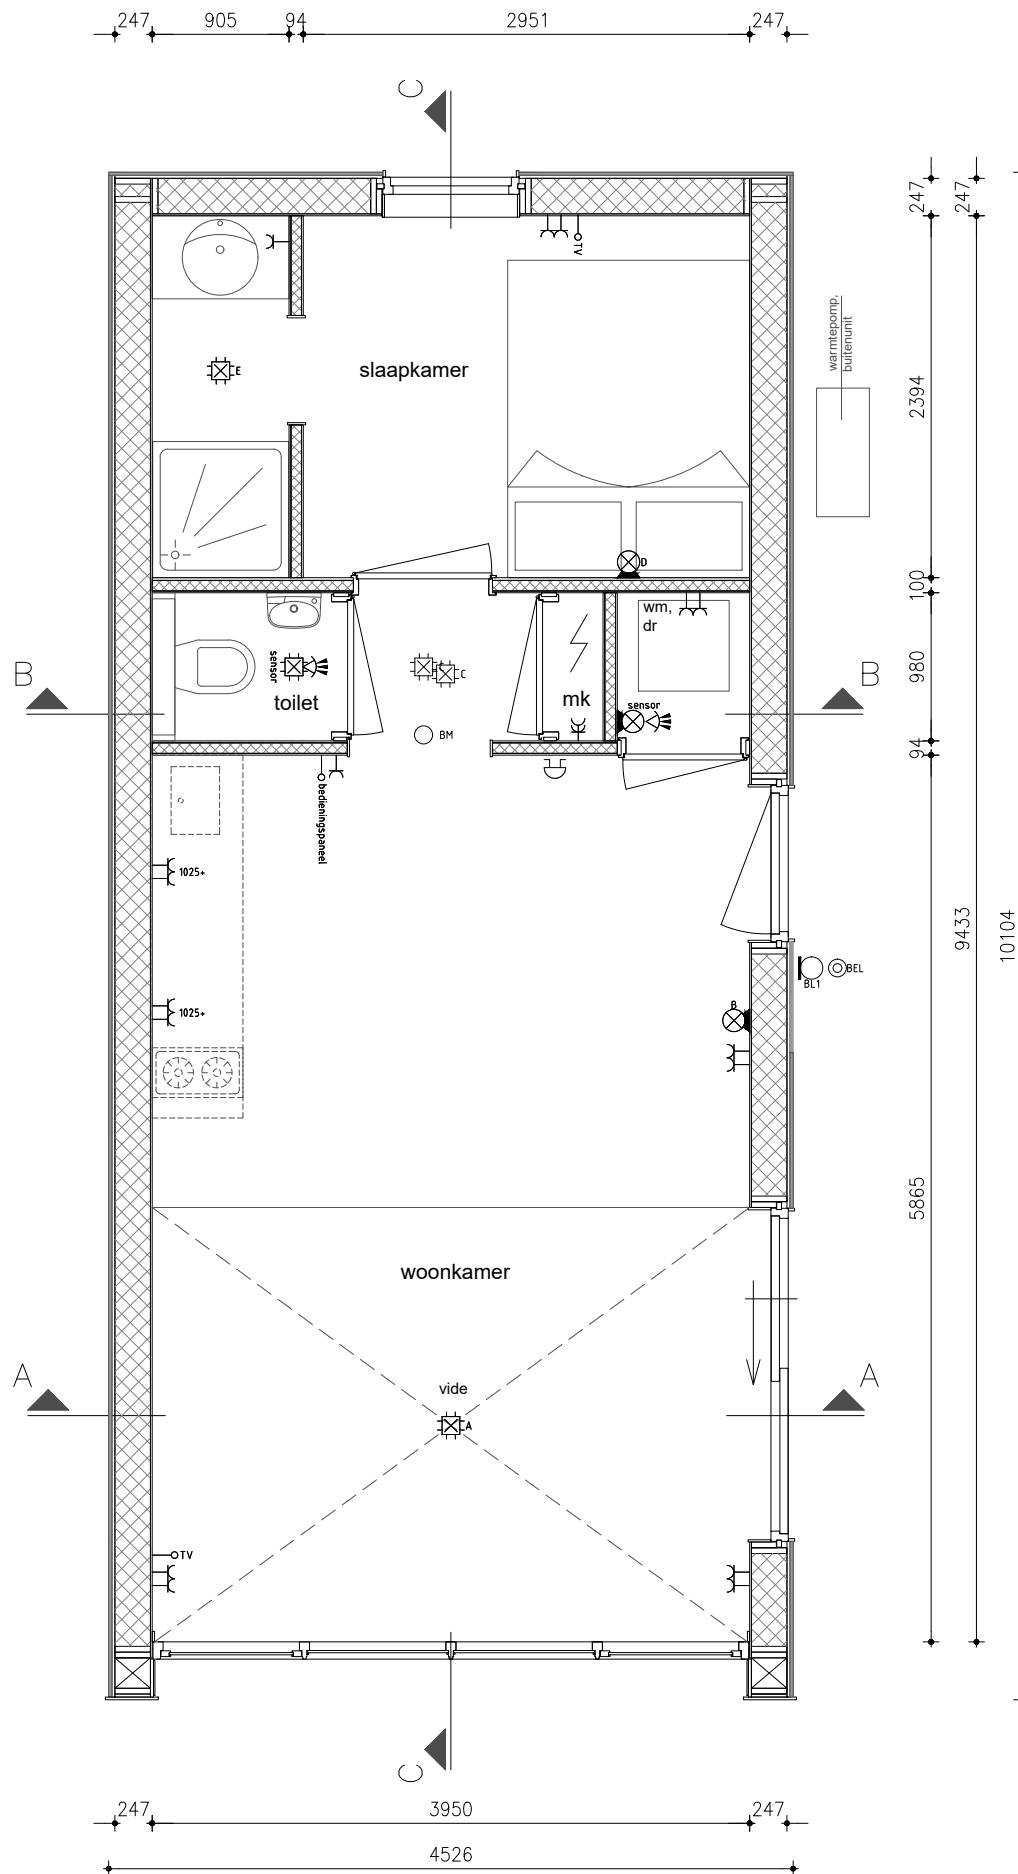
project
 werknnummer
 bouwplaats
 getekend
 datum

nieuwbouw leefstudio
 00167
 damwâld
 w. van dijk
 05-12-2019

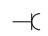B1.4

Renvooi elektra

-  enkele wandcontactdoos
-  gekoppelde wandcontactdoos
-  dubbele wandcontactdoos (opbouw)
-  brandmelder (NEN2555)
-  lichtpunt
-  binnenlamp wandaansluiting
-  buitenlamp wandaansluiting
-  lichtpunt met sensor
-  loze leiding t.b.v. TV en/of internet
-  deurbel
-  drukknoop deurbel



begane grond

definitief

schaal 1:50 - formaat A3



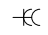
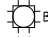







**STUDIO
FRIJ**


project
werknummer
bouwplaats
getekend
datum

nieuwbouw leefstudio
00167
damwâld
w. van dijk
05-12-2019

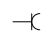B1.5

Renvooi elektra

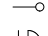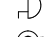-  enkele wandcontactdoos
-  gekoppelde wandcontactdoos
-  dubbele wandcontactdoos (opbouw)
-  brandmelder (NEN2555)
-  lichtpunt
-  binnenlamp wandaansluiting
-  buitenlamp wandaansluiting
-  lichtpunt met sensor
-  loze leiding t.b.v. TV en/of internet
-  deurbel
-  drukknoop deurbel

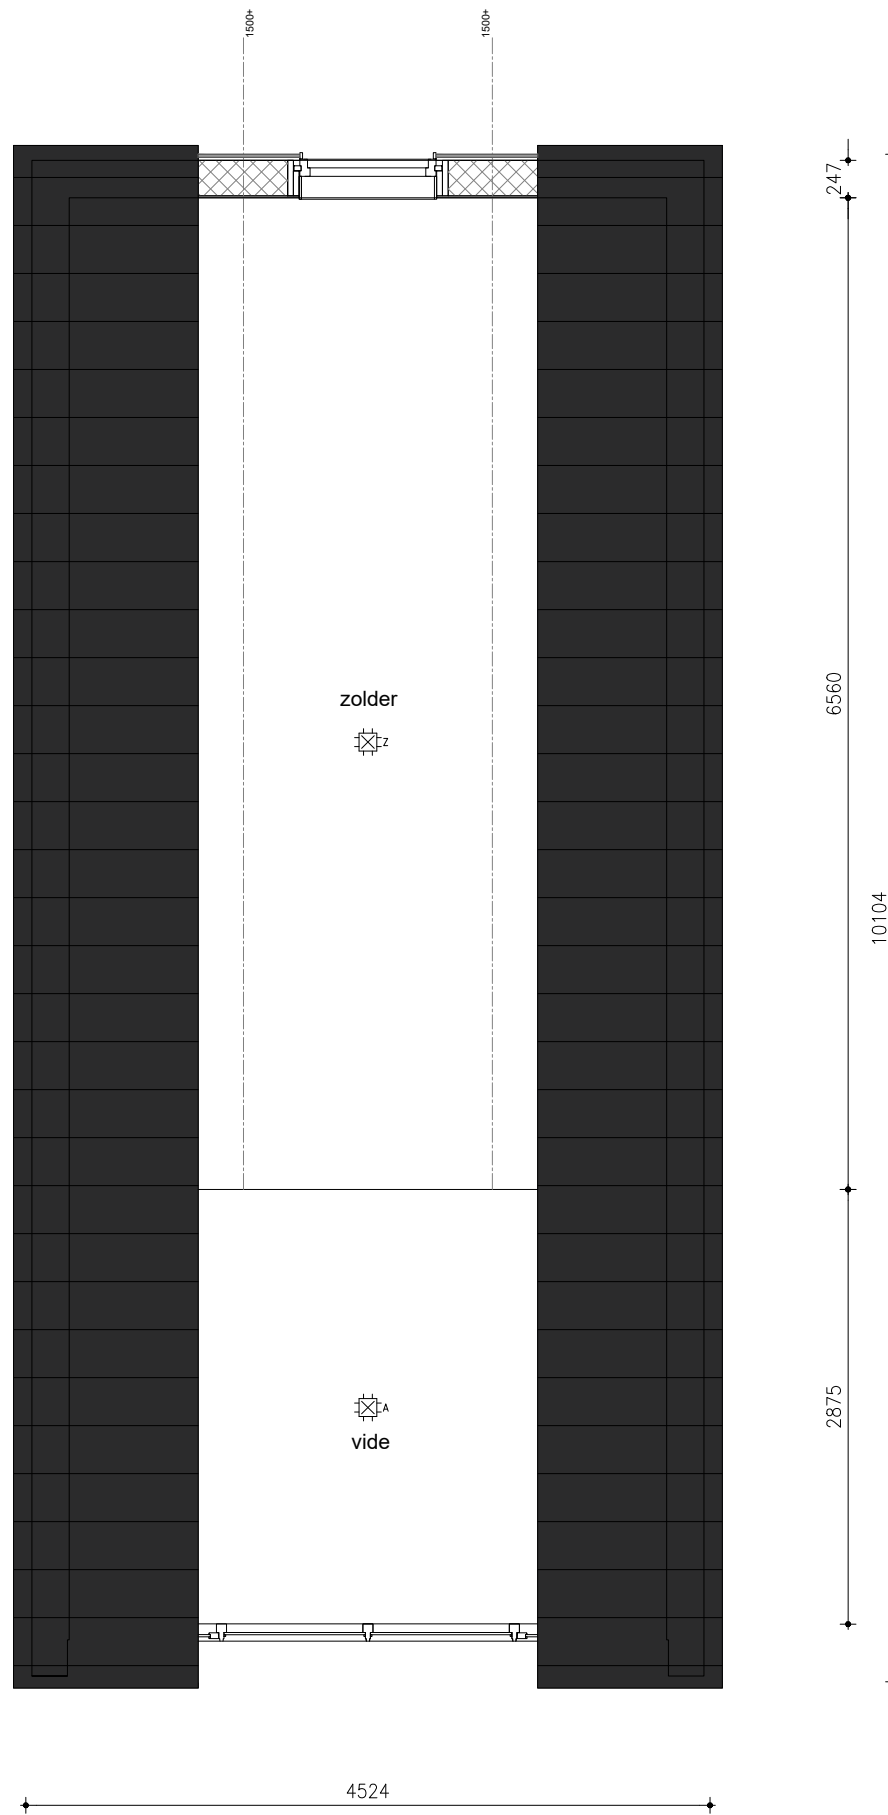

zolder

definitief

schaal 1:50 - formaat A3

**STUDIO
FRIJ**

project
werknummer
bouwplaats
getekend
datum

nieuwbouw leefstudio
00167
damwâld
w. van dijk
05-12-2019

B1.6